



# Lageplan EG

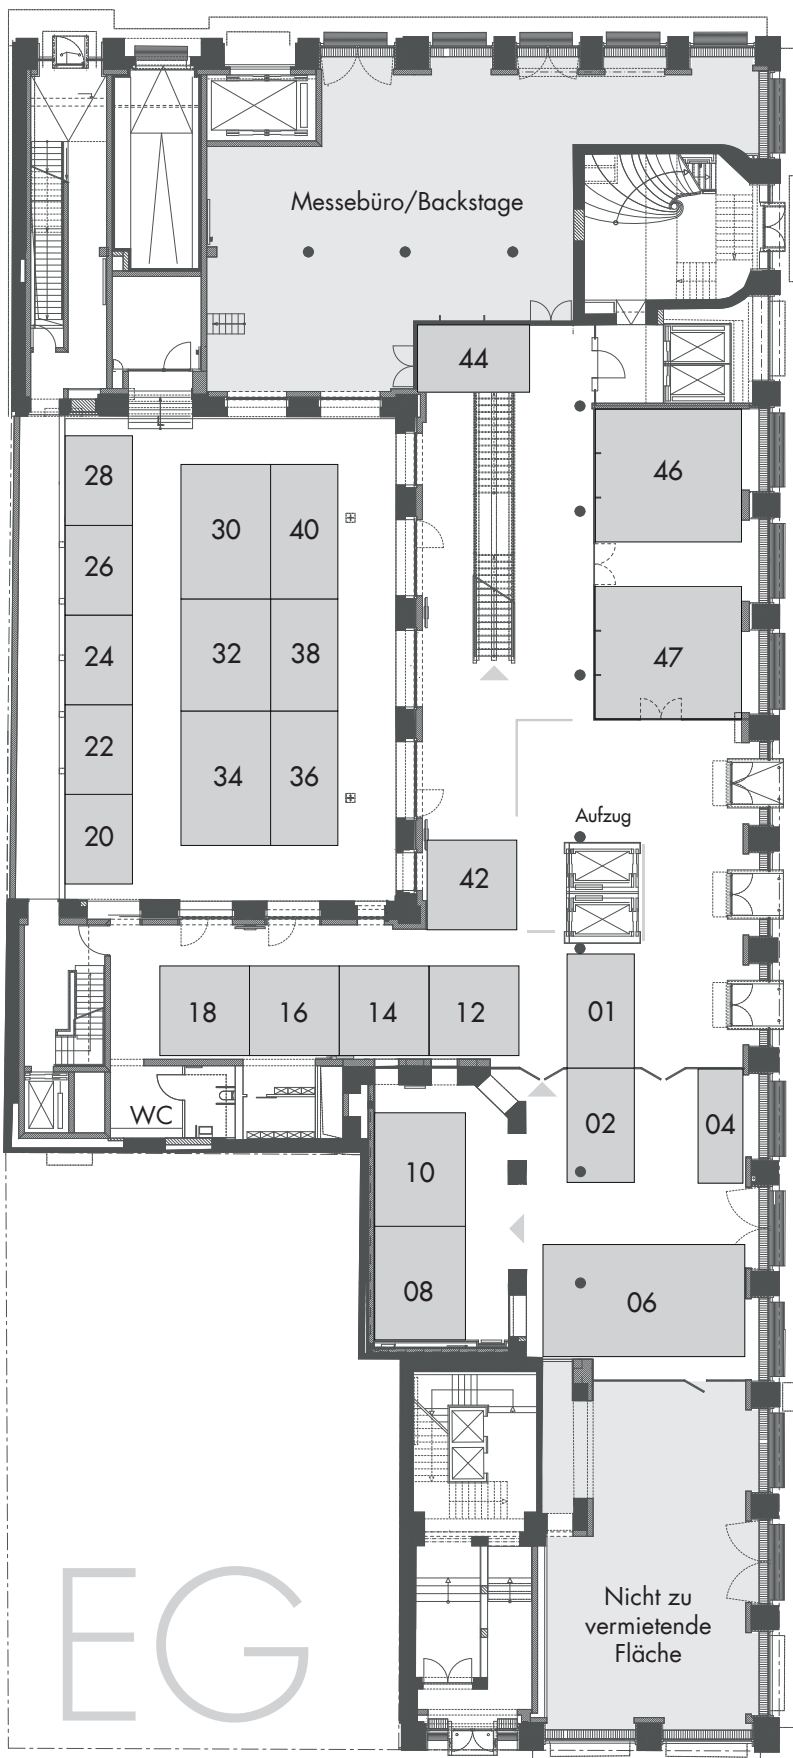

Stand	Maße	Fläche	Eckstand
01	5,00 x 3,00 m	15,00 m <sup>2</sup>	
02	5,00 x 3,00 m	15,00 m <sup>2</sup>	x
04	5,00 x 2,00 m	10,00 m <sup>2</sup>	x
06	9,00 x 5,00 m	45,00 m <sup>2</sup>	
08	5,00 x 4,00 m	20,00 m <sup>2</sup>	
10	5,00 x 4,00 m	20,00 m <sup>2</sup>	
12	4,00 x 4,00 m	16,00 m <sup>2</sup>	x
14	4,00 x 4,00 m	16,00 m <sup>2</sup>	
16	4,00 x 4,00 m	16,00 m <sup>2</sup>	
18	4,00 x 4,00 m	16,00 m <sup>2</sup>	x
20	4,00 x 3,00 m	12,00 m <sup>2</sup>	
22	4,00 x 3,00 m	12,00 m <sup>2</sup>	
24	4,00 x 3,00 m	12,00 m <sup>2</sup>	
26	4,00 x 3,00 m	12,00 m <sup>2</sup>	
28	4,00 x 3,00 m	12,00 m <sup>2</sup>	
30	6,00 x 4,00 m	24,00 m <sup>2</sup>	x
32	5,00 x 4,00 m	20,00 m <sup>2</sup>	
34	6,00 x 4,00 m	24,00 m <sup>2</sup>	x
36	6,00 x 3,00 m	18,00 m <sup>2</sup>	x
38	5,00 x 3,00 m	15,00 m <sup>2</sup>	
40	6,00 x 3,00 m	18,00 m <sup>2</sup>	x
42	4,00 x 4,00 m	16,00 m <sup>2</sup>	x
44	5,00 x 3,00 m	15,00 m <sup>2</sup>	x
46	6,50 x 6,00 m	39,00 m <sup>2</sup>	
47	6,50 x 6,00 m	39,00 m <sup>2</sup>	

# Lageplan OG

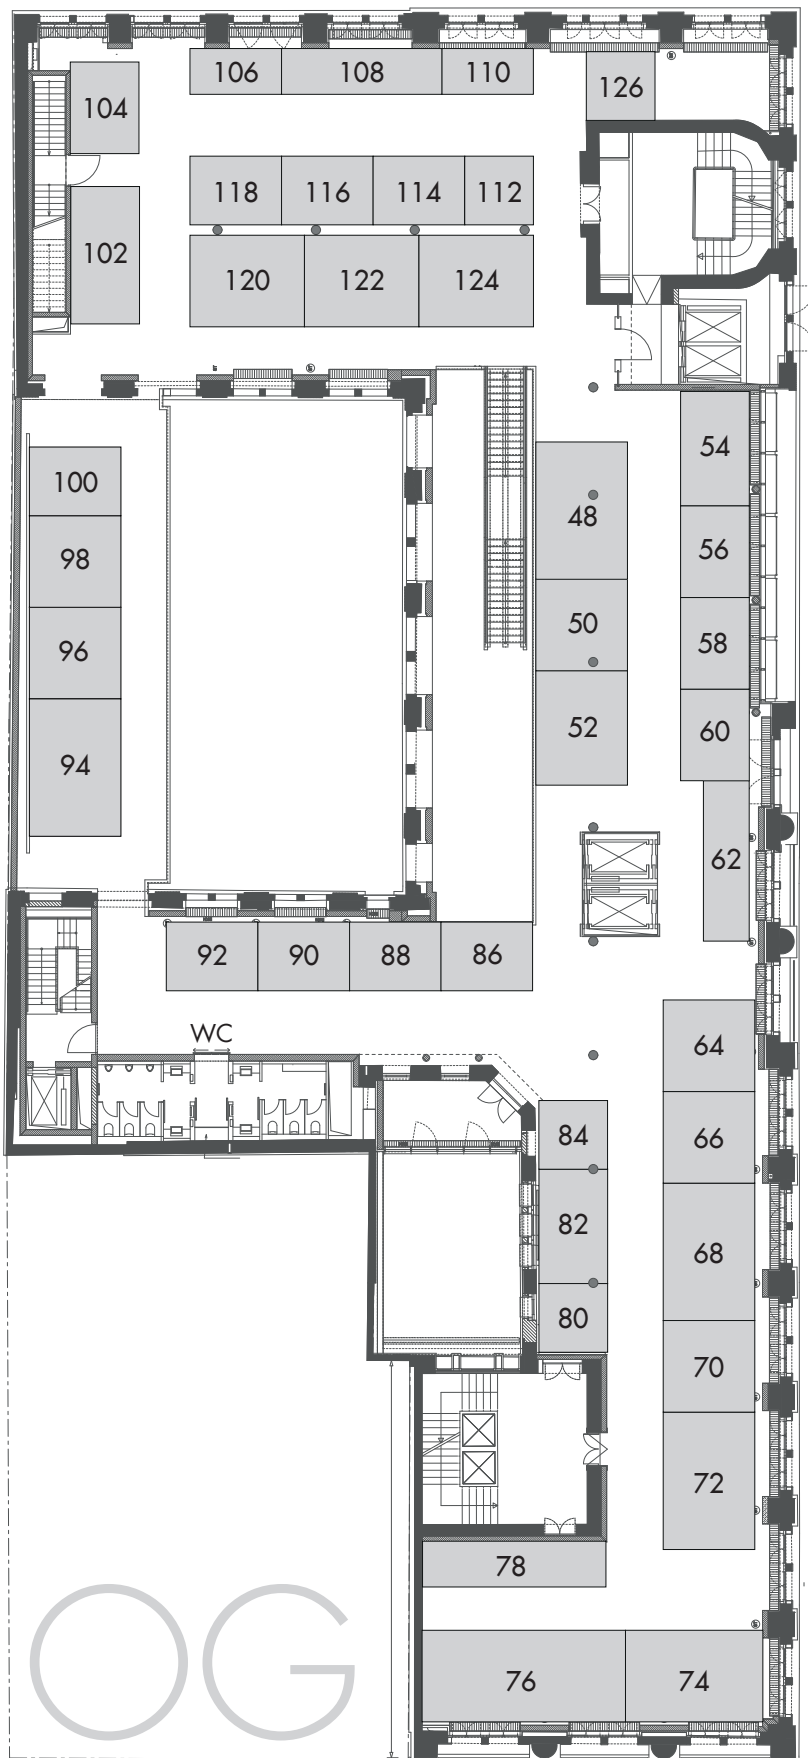

Stand	Maße	Fläche	Eckstand
48	6,00 x 4,00 m	24,00 m <sup>2</sup>	x
50	4,00 x 4,00 m	16,00 m <sup>2</sup>	
52	5,00 x 4,00 m	20,00 m <sup>2</sup>	x
54	5,00 x 3,00 m	15,00 m <sup>2</sup>	
56	4,00 x 3,00 m	12,00 m <sup>2</sup>	
58	4,00 x 3,00 m	12,00 m <sup>2</sup>	
60	4,00 x 3,00 m	12,00 m <sup>2</sup>	
62	7,00 x 2,00 m	14,00 m <sup>2</sup>	x
64	4,00 x 4,00 m	16,00 m <sup>2</sup>	x
66	4,00 x 4,00 m	16,00 m <sup>2</sup>	
68	6,00 x 4,00 m	24,00 m <sup>2</sup>	
70	4,00 x 4,00 m	16,00 m <sup>2</sup>	
72	6,00 x 4,00 m	24,00 m <sup>2</sup>	x
74	6,00 x 4,00 m	24,00 m <sup>2</sup>	
76	8,50 x 4,00 m	34,00 m <sup>2</sup>	
78	8,00 x 2,00 m	16,00 m <sup>2</sup>	x
80	3,00 x 3,00 m	9,00 m <sup>2</sup>	
82	5,00 x 3,00 m	15,00 m <sup>2</sup>	
84	3,00 x 3,00 m	9,00 m <sup>2</sup>	x
86	4,00 x 3,00 m	12,00 m <sup>2</sup>	x
88	4,00 x 3,00 m	12,00 m <sup>2</sup>	
90	4,00 x 3,00 m	12,00 m <sup>2</sup>	
92	4,00 x 3,00 m	12,00 m <sup>2</sup>	x
94	6,00 x 4,00 m	24,00 m <sup>2</sup>	x
96	4,00 x 4,00 m	16,00 m <sup>2</sup>	
98	4,00 x 4,00 m	16,00 m <sup>2</sup>	
100	4,00 x 3,00 m	12,00 m <sup>2</sup>	x
102	6,00 x 3,00 m	18,00 m <sup>2</sup>	x
104	4,00 x 3,00 m	12,00 m <sup>2</sup>	
106	4,00 x 2,00 m	8,00 m <sup>2</sup>	x
108	7,00 x 2,00 m	14,00 m <sup>2</sup>	
110	4,00 x 2,00 m	8,00 m <sup>2</sup>	x
112	3,00 x 3,00 m	9,00 m <sup>2</sup>	x
114	4,00 x 3,00 m	12,00 m <sup>2</sup>	
116	4,00 x 3,00 m	12,00 m <sup>2</sup>	
118	4,00 x 3,00 m	12,00 m <sup>2</sup>	x
120	5,00 x 4,00 m	20,00 m <sup>2</sup>	x
122	5,00 x 4,00 m	20,00 m <sup>2</sup>	
124	5,00 x 4,00 m	20,00 m <sup>2</sup>	x
126	3,00 x 3,00 m	9,00 m <sup>2</sup>	